

LEGENDA

S.U.M. - STRUTTURA URBANA

S.U.M. - Strutturazione urbanistica
Struttura urbanistica strategica di base (art. 10)

S.U.M. - VARIANTE STRATEGICA

S.U.M. - Variante strategica
Struttura urbanistica

VARETE (In base alla Variante alla C.T.U.)
VARETE (secondo l'art. 10 del C.T.U.)

S.U.M. - RETI STRATEGICHE

Rete infrastrutturale energetica elettrica HT e BT
Rete infrastrutturale idrica, fognaria e idrogeologica
Rete infrastrutturale sportiva - culturale
Rete infrastrutturale
Rete di trasporto

S.U.M. - AREE PER LA PROTEZIONE CIVILE

Di primo livello della protezione per il dissesto sismico
Di primo livello
Di secondo livello (ad esclusione di tutto terreno)
Di terzo livello (ad esclusione di tutto terreno)

MACROAREE URBANE


M1 Partidario
M2 S. Maria
M3 L'Albero
M4 Centro
M5 Casale
M6 Casale

MACROAREE MONOFUNZIONALI

MN1 Turistica
MN2 Assessorato
MN3 S. Maria
MN4 Centro
MN5 Casale
MN6 Casale

COMUNE DI PIETRALUNGA (Provincia di Perugia)

PIANO REGOLATORE GENERALE PARTE STRUTTURALE

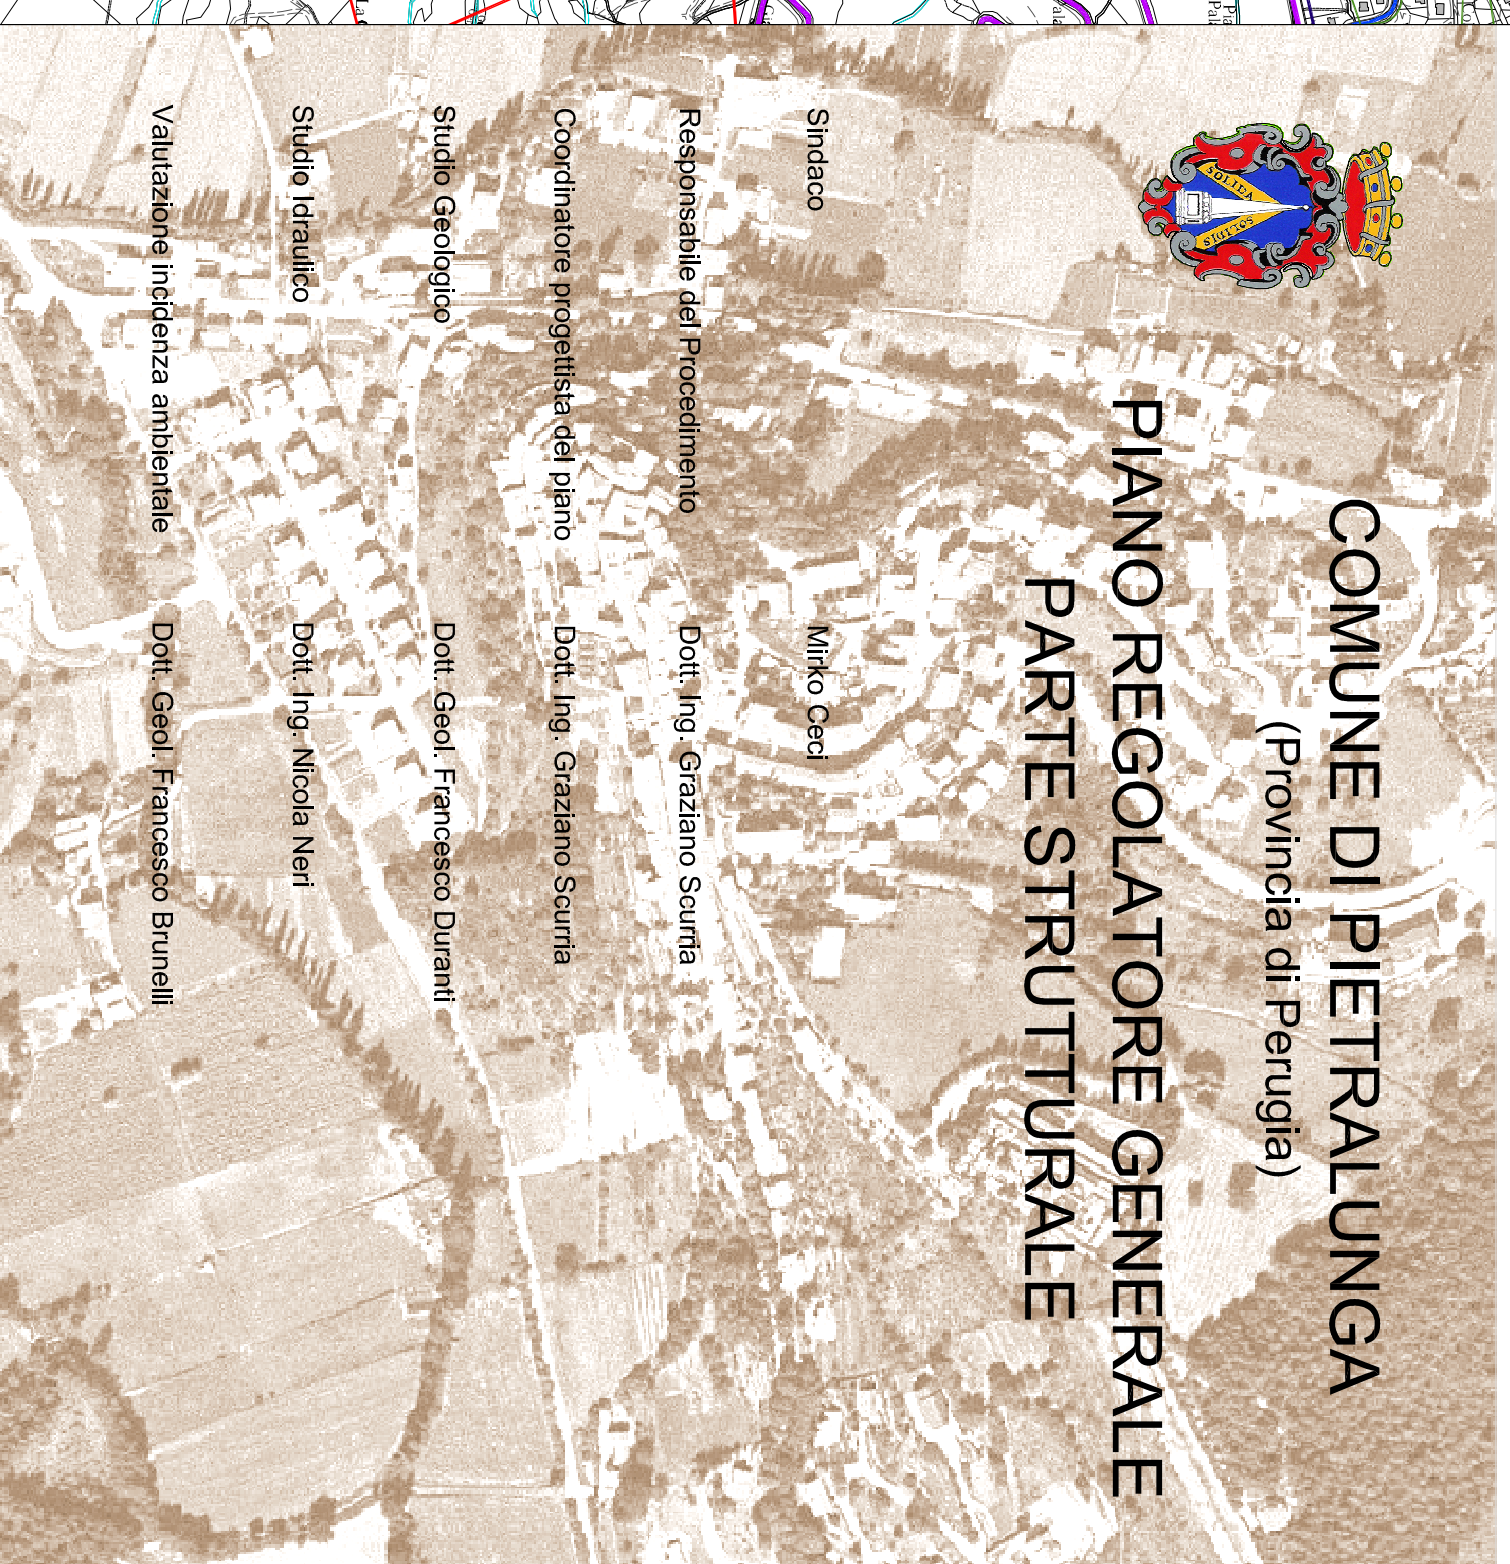

OGGETTO TAVOLA:

STRUTTURE URBANE MINIME PER LA RIDUZIONE DELLA
VULNERABILITÀ SISMICA (ai sensi D.G.R. n. 164 del 8/2/2010)

scala:

1:10.000

N° TAVOLA:

9-W

Over